



# Bauplatzübersicht

Baugebiet „Kirchlesäcker“ 2. BA in Unteraspach

Maßstab 1: 500

Stand: 05.07.2023

Gemarkung: Unteraspach

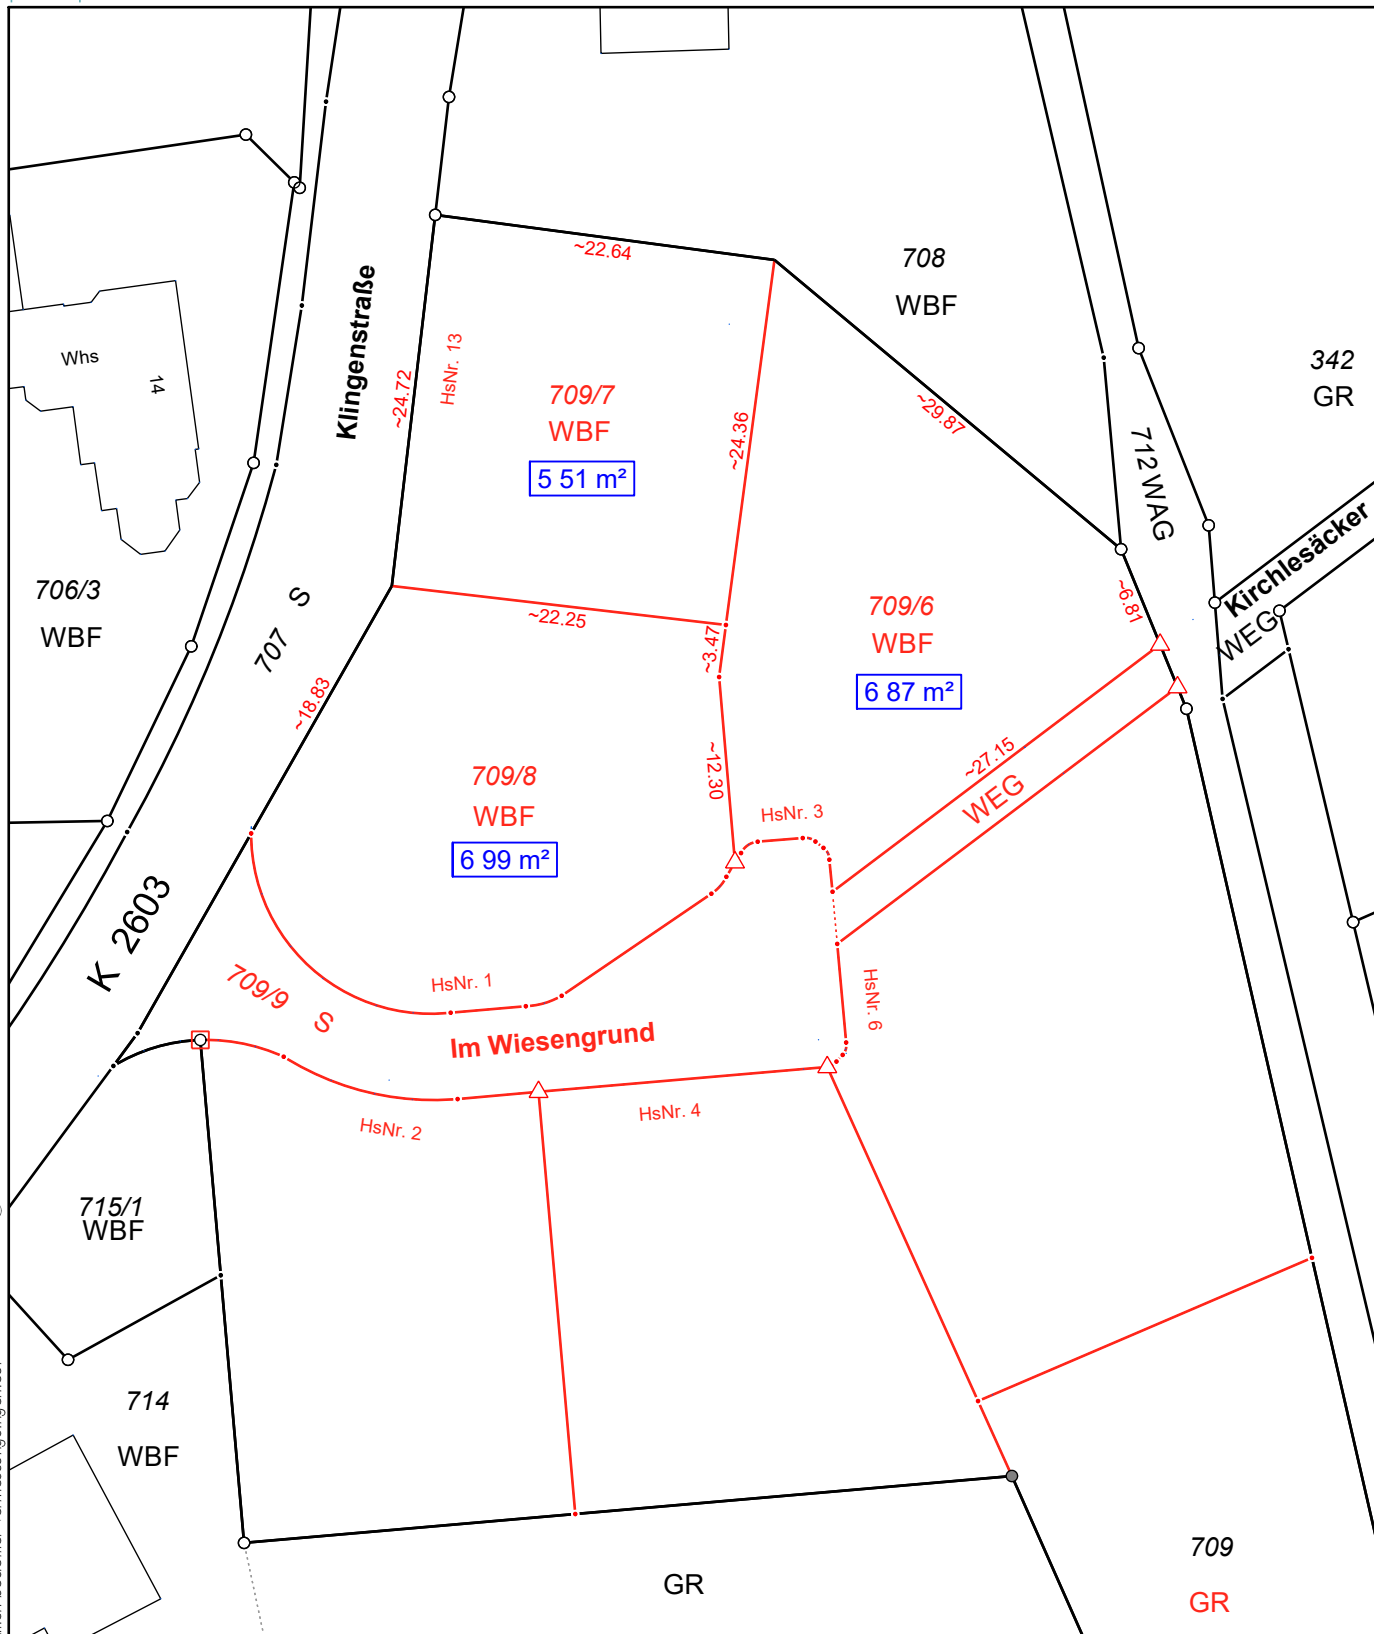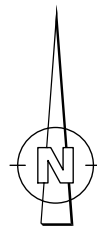

☎ 07 91 49 99 49 88-0  
 📠 07 91 49 99 49 88-3  
 📧 info@oebvi-otterbach.de

**Vermessung und Geoinformation**  
**Ralph Otterbach** Dipl.-Ing. (FH)  
 Öffentlich bestellter Vermessungsingenieur

472/23	Flurstücksnummer	Bauplatz für Einfamilienwohnhaus	135 € / m <sup>2</sup>
~406 m <sup>2</sup>	Fläche		Familienrabatt 3 € / m <sup>2</sup>